

Fase 3 Construcció col·lectiva

Per acabar aquest procés, es realitza una jornada de construcció col·lectiva per a començar amb les intervencions a petita escala. La proposta d'intervenció és actuar en dos espais puntuals, la pista de mini bàsquet, la zona de la taula de ping pong i la zona de jardins i hort. La proposta és instal·lar petits elements en els diferents espais per començar a introduir noves interaccions i dinàmiques i intentar reduir conflictes i segregació, sobretot a la zona de la pista de bàsquet, i en general ampliar els espais de calma i experimentació.

- A la **zona de la taula de ping pong**, es proposa instal·lar una pissarra a la paret.
- A la **zona del jardí de les olors i els colors**, instal·lar una caixa niu en algun dels arbres i l'hotel d'insectes, així com també recol·locar els bancs existents per començar a generar un espai de trobada i reunió diferent.
- A la **zona de la mini de bàsquet**, la proposta és pintar jocs a terra per fomentar altres tipus de moviment més experimentals i poder donar nous usos més enllà del joc de pilota del bàsquet. Aquesta última intervenció, cal que vagi acompanyada des de l'aula ja que és una proposta que busca trencar les dinàmiques de les pistes i el conflicte entorn la pilota i el joc competitiu. Els infants defensen molt aquest espai del joc de pilota, i si es vol reduir o no oferir cada dia i proposar nous jocs amb la pintura a terra, caldrà dinamitzar-lo i avaluar el seu ús les primeres setmanes després de la implementació.

Desenvolupament de la jornada

Per facilitar la participació de totes les persones assistents, es recomana iniciar la jornada fent 3 grups de treball:

- Grup A_ zona ping-pong per instal·lar la pissarra
- Grup B_ zona jardins per a instal·lar la caixa niu i l'hotel d'insectes i adequar l'espai com a zona de trobada
- Grup C _ zona de la pista de bàsquet per dibuixar els jocs pintats a terra. En aquest espai com que es proposen diversos jocs, es poden crear dos tres grups per treballa en el mateix àmbit.


Si des de les famílies es vol crear algun element més i hi ha alguna persona amb les capacitats tècniques per a fer-ho, es pot fer un petit taller per crear nous hotels d'insectes o caixes niu de fusta copiant els models que s'instal·laran.

Eines i material necessari

- Trepant per col·locar la pissarra
- Broques de paret
- Cargols per penjar la pissarra
- Pinzells i rodets per la pintura
- Cinta de pintor – facilitada per Voltes
- Pintura per exterior – facilitada per Voltes
- Caixa niu de fusta – facilitada per Voltes

- Pissarra de guix – l'escola en tenia una per reciclar
- Hotel d'Insectes – l'escola en tenia un per instal·lar

Al plànol adjunt es mostren les zones on ubicar les intervencions i les propostes dels jocs pintats a terra.

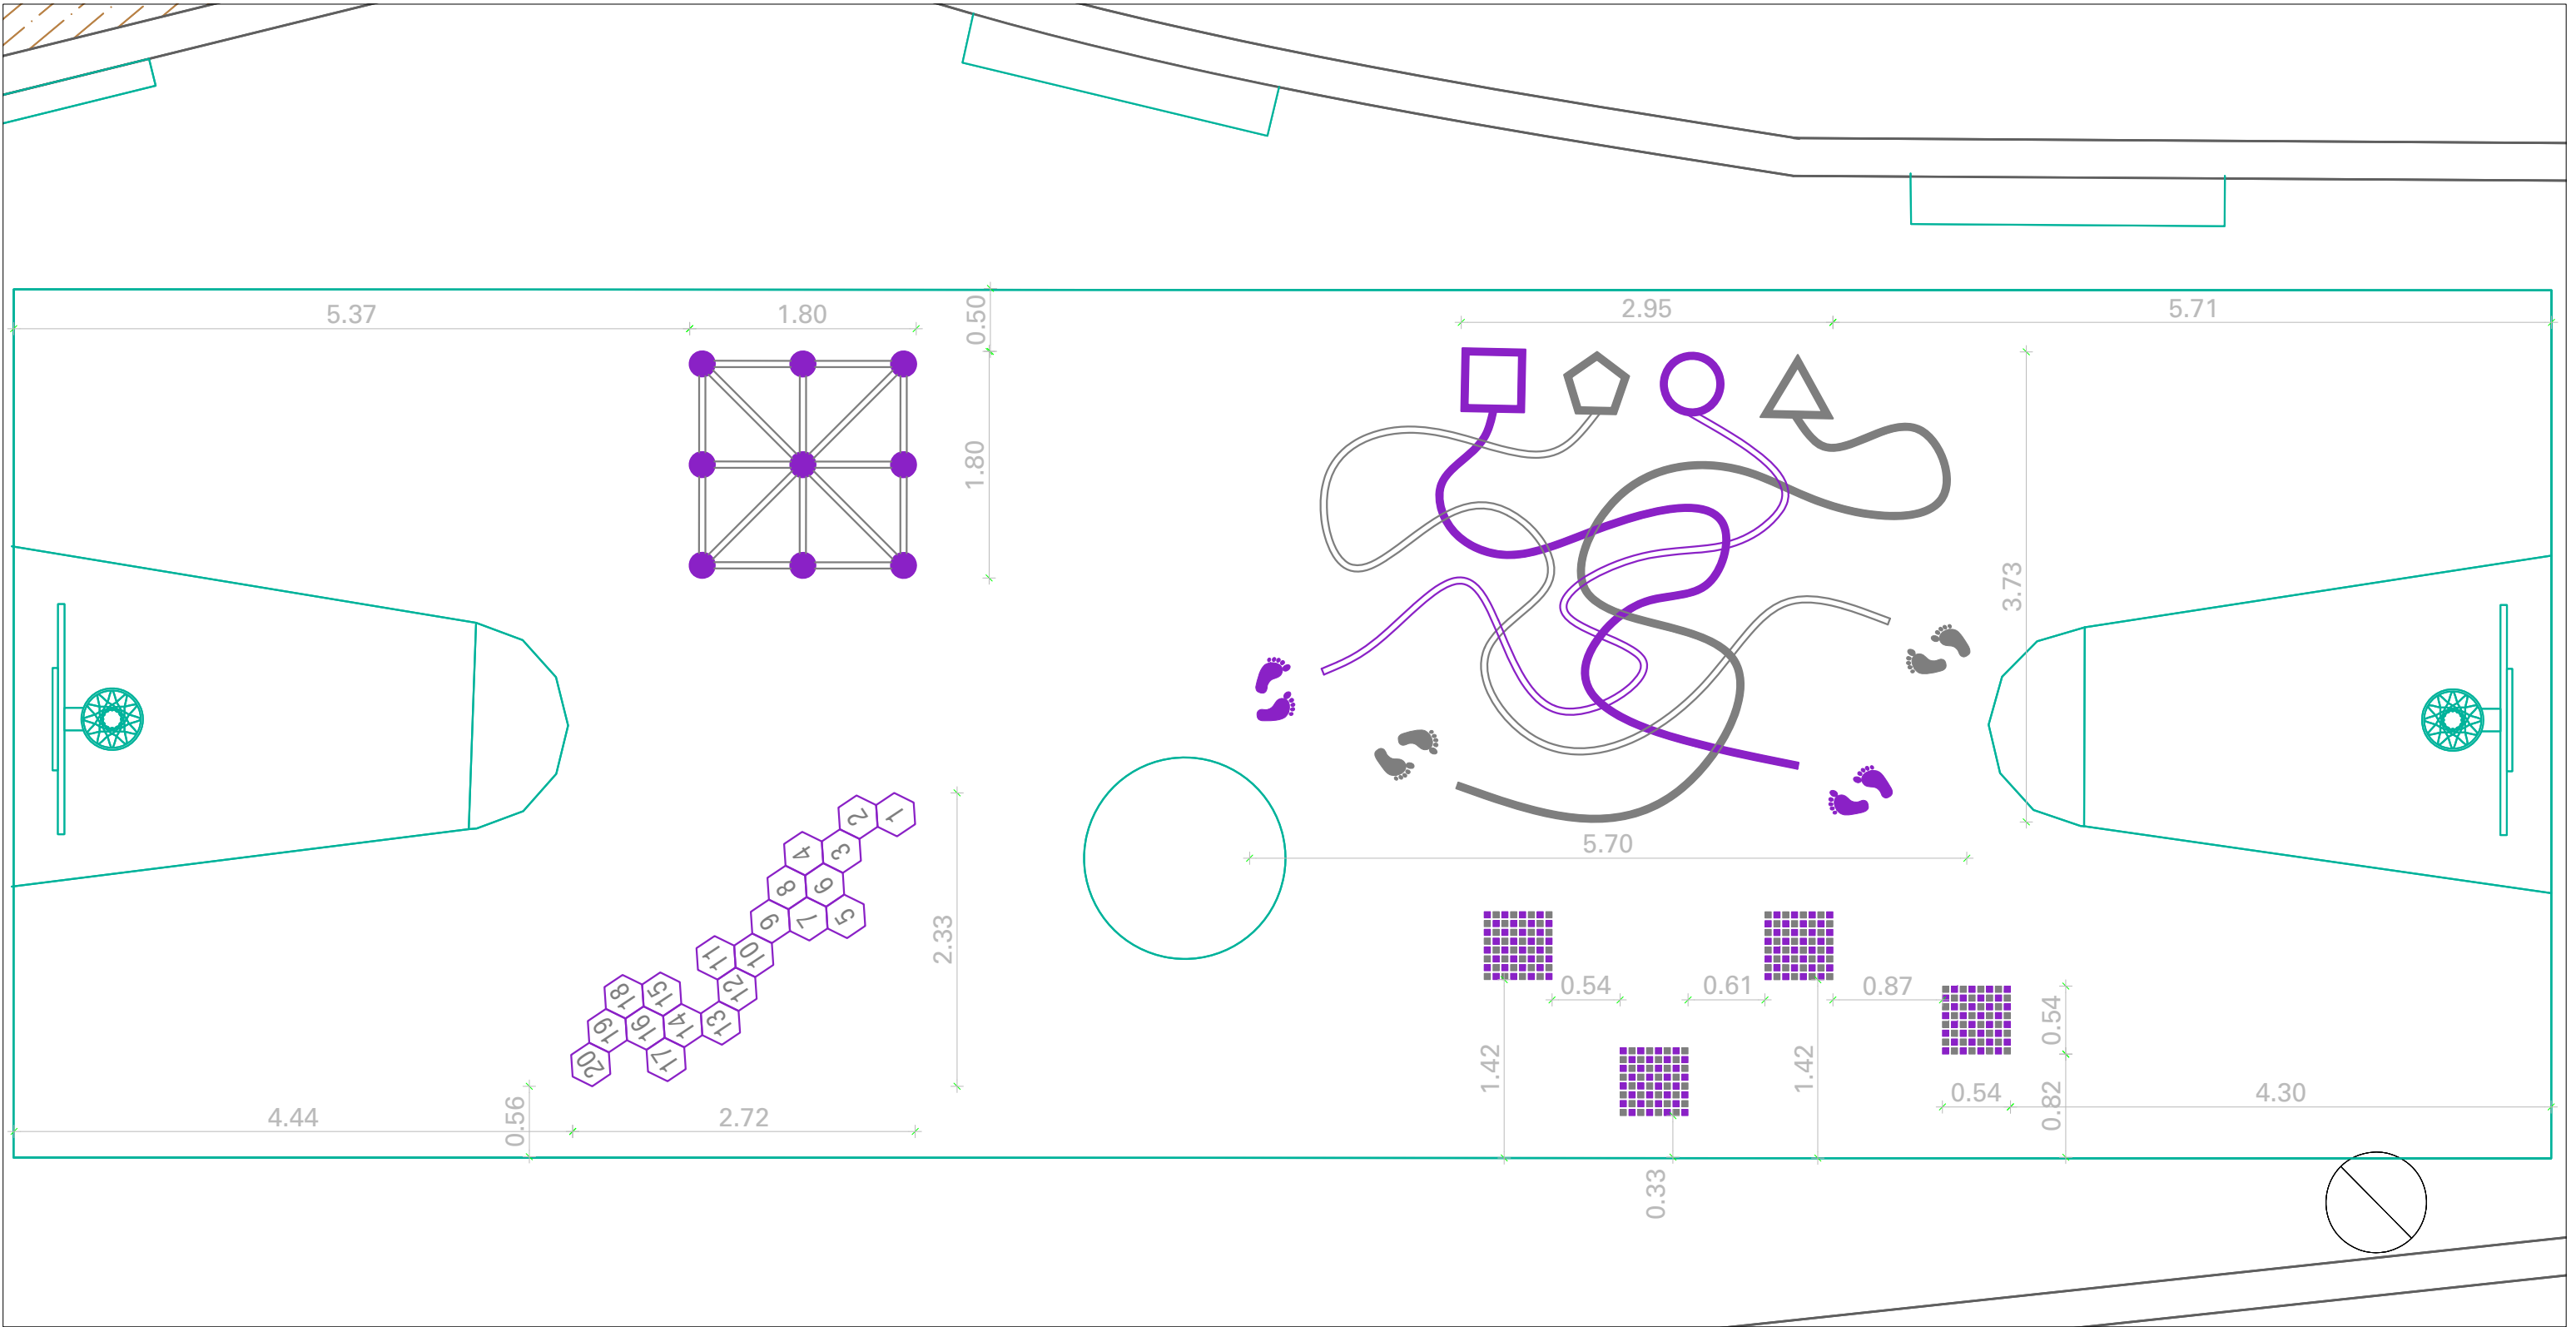

PLANTA MINI PISTA DE BÀSQUET

PER UN PATI DE L'ESCOLA MÉS NATURALITZAT I INCLUSIU


Escola Arc Iris - C/ de l'Arc de St. Martí, 78 - BCN

Arquitectes: **VOLTES COOPERATIVA D'ARQUITECTURA SCCL**
Marc Fando Morell
Nº Col·legiada 73199-4

PROPOSTA INTERVENCIÓ
Mini pista de bàsquet

Projecte de transformació del pati



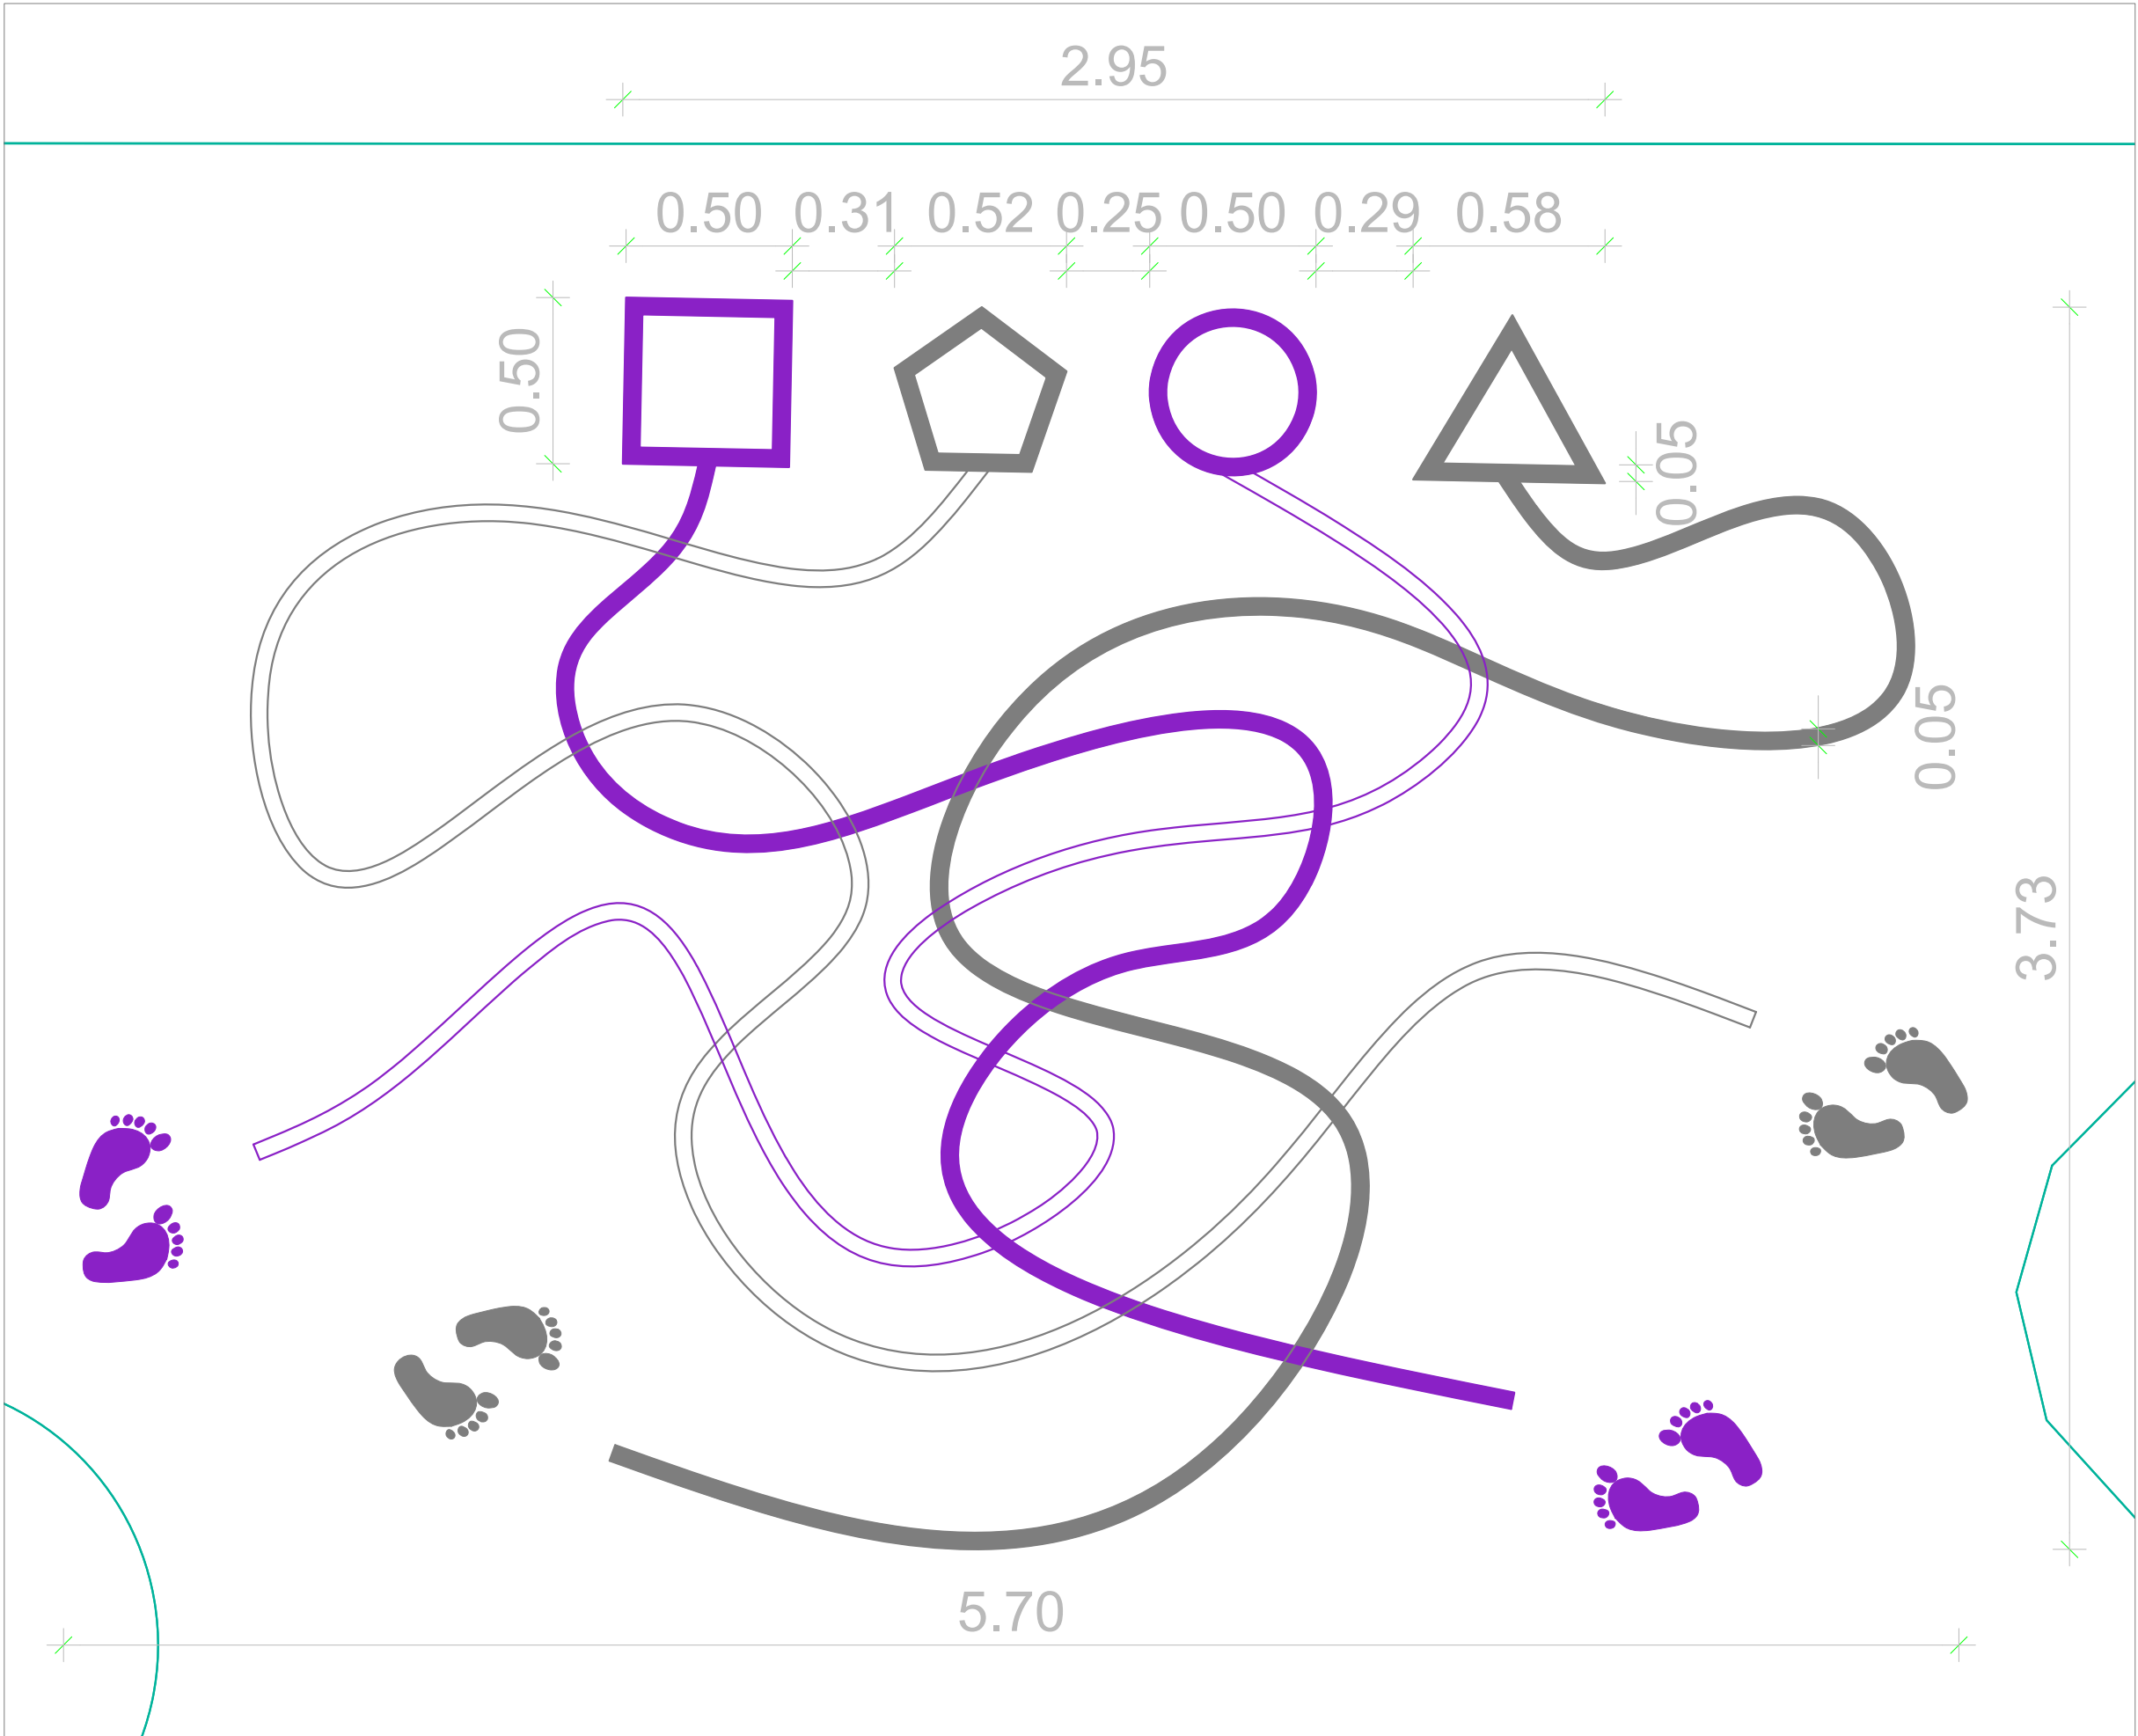

PLANTA DETALL RECORREGUT LABERINT

**PER UN PATI DE L'ESCOLA MÉS
NATURALITZAT I INCLUSIU**


Escola Arc Iris - C/ de l'Arc de St. Martí, 78 - BCN

Arquitectes: **VOLTES COOPERATIVA
D'ARQUITECTURA SCCL**
Marc Fando Morell
Nº Col·legiada 73199-4


PROPOSTA INTERVENCIÓ
Detall recorregut laberint

Projecte de transformació del pati


Exp.23.037 | 12/2023 | E: 1/20 | **02**

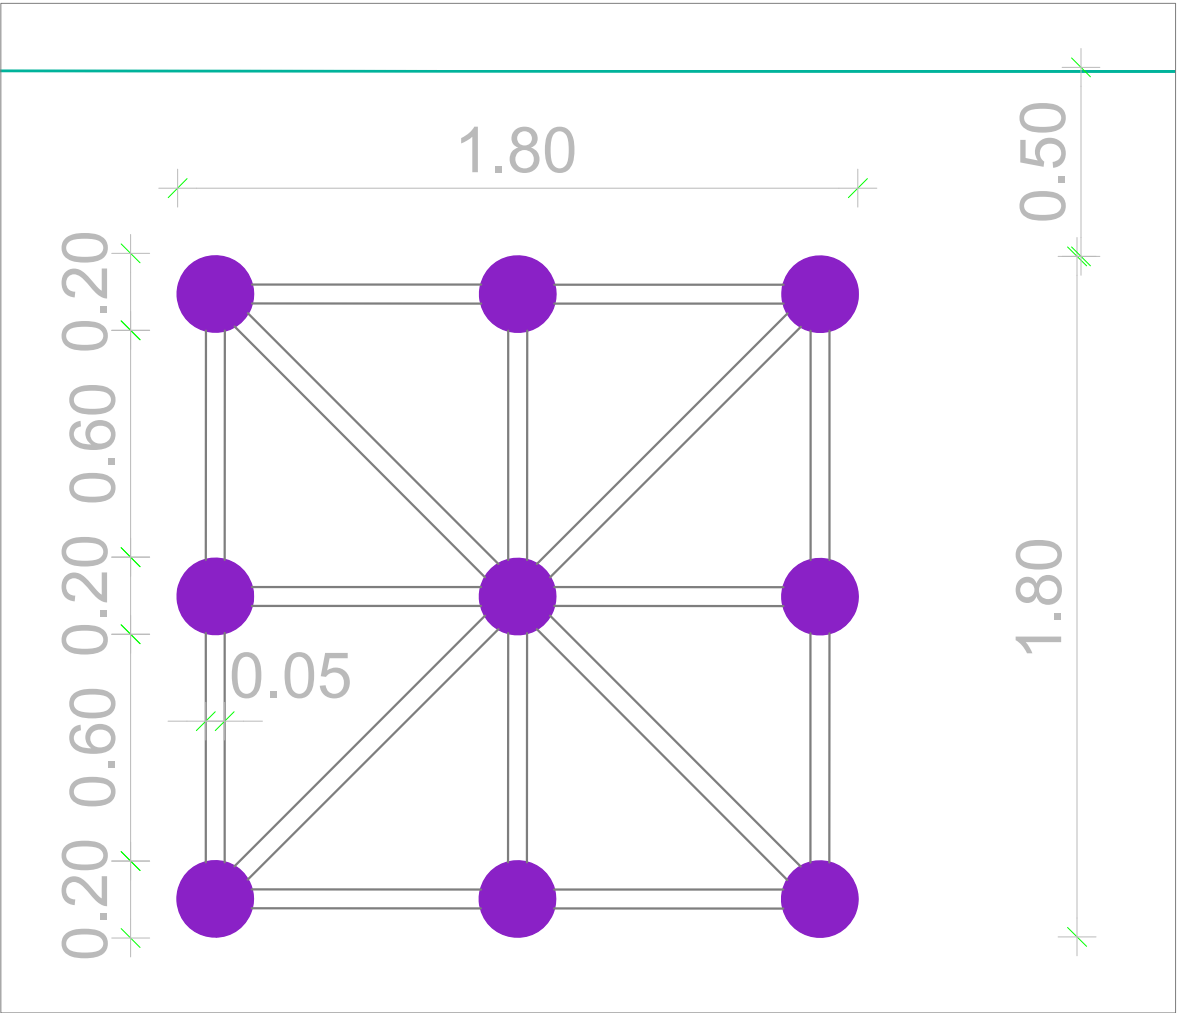

PLANTA TRES EN LÍNIA

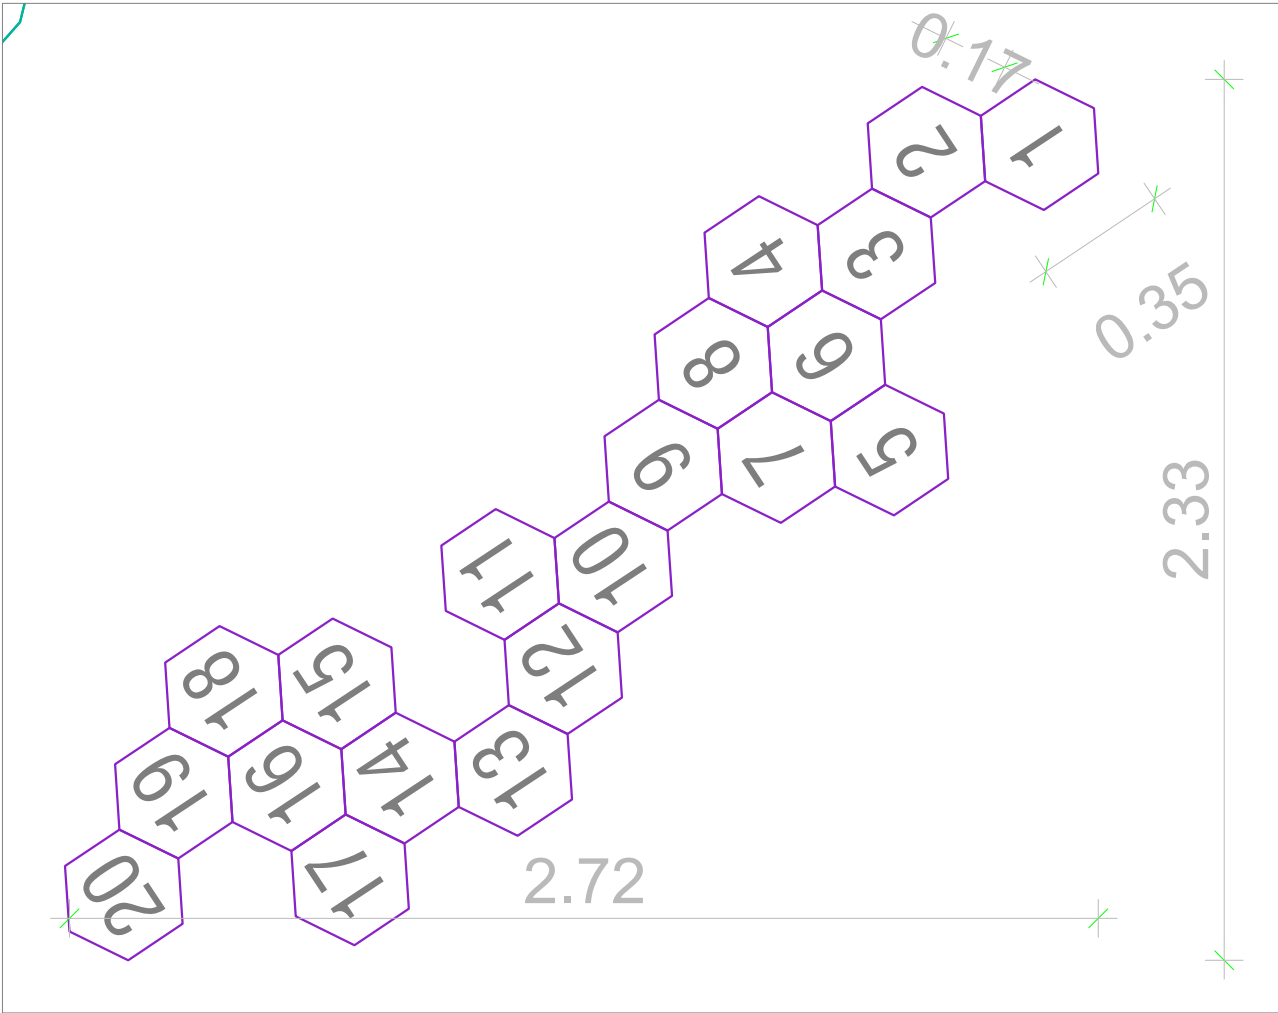

PLANTA XARRANCA DOBLE

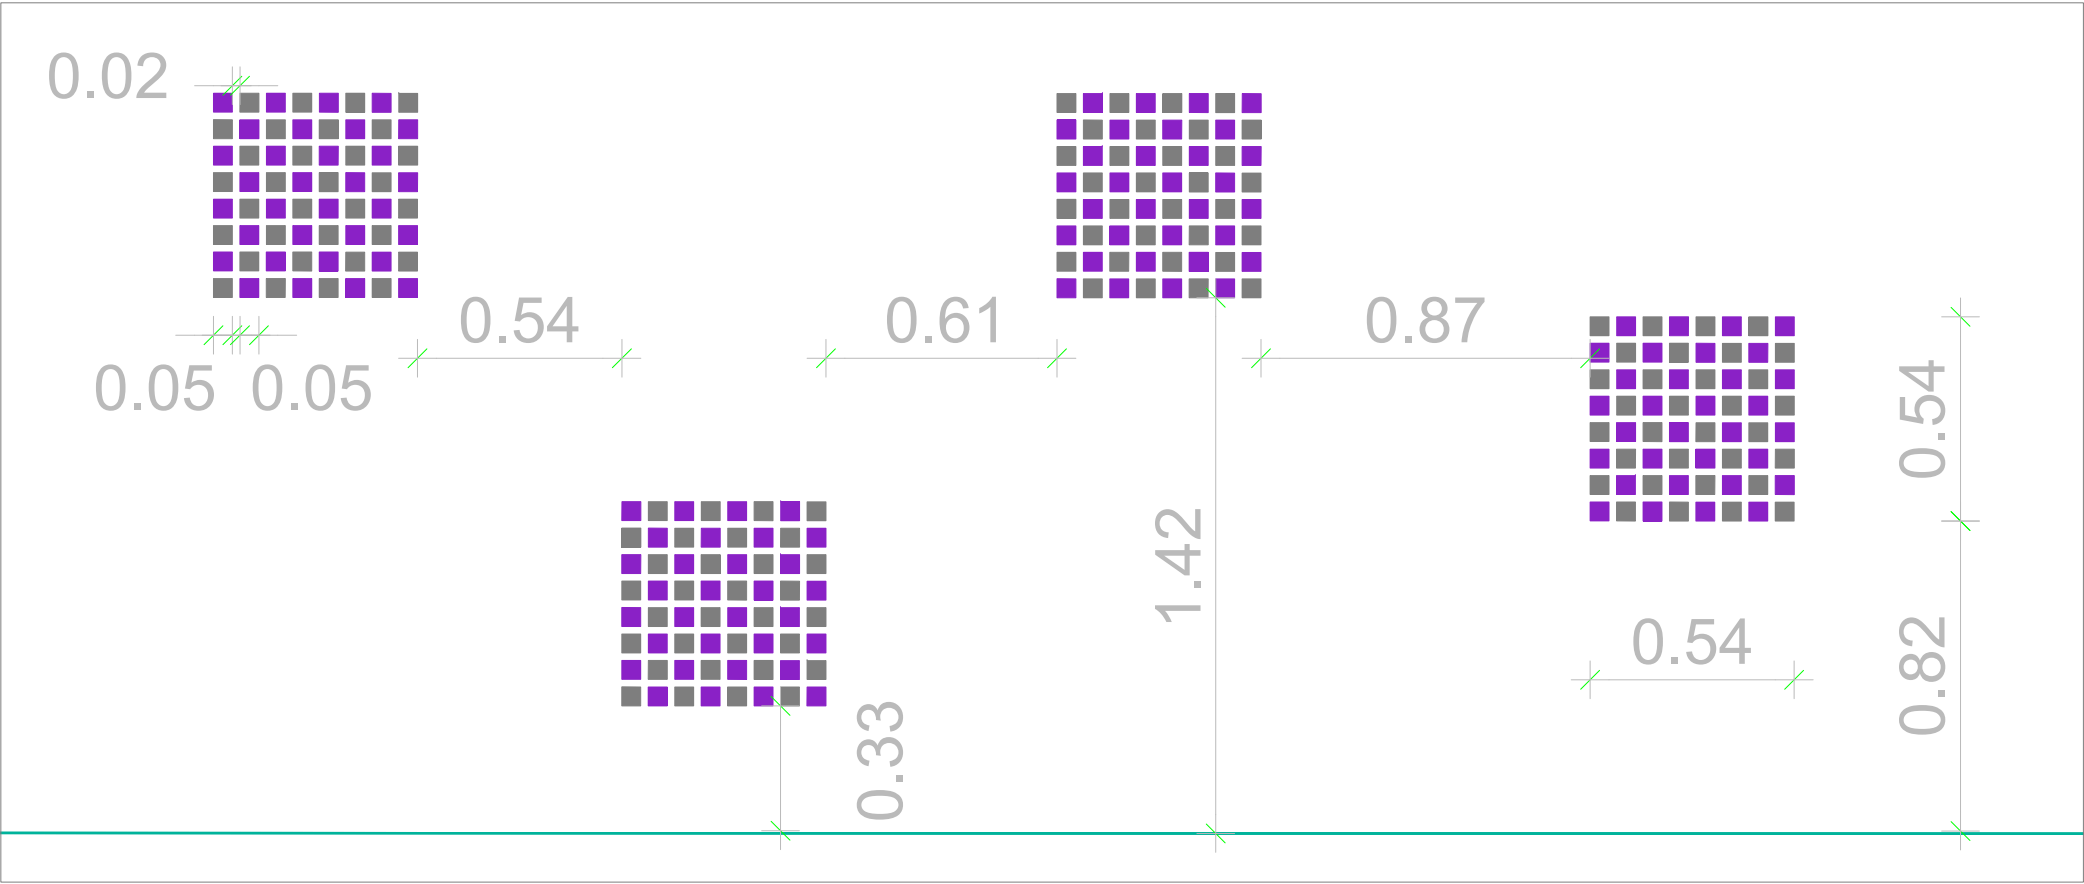

PLANTA BASE ESCACS I DAMES

PER UN PATI DE L'ESCOLA MÉS
NATURALITZAT I INCLUSIU

Escola Arc Iris - C/ de l'Arc de St. Martí, 78 - BCN

Arquitectes: **VOLTES COOPERATIVA
D'ARQUITECTURA SCCL**
Marc Fando Morell
Nº Col·legiada 73199-4

PROPOSTA INTERVENCIÓ
Detall jocs a terra

Projecte de transformació del pati